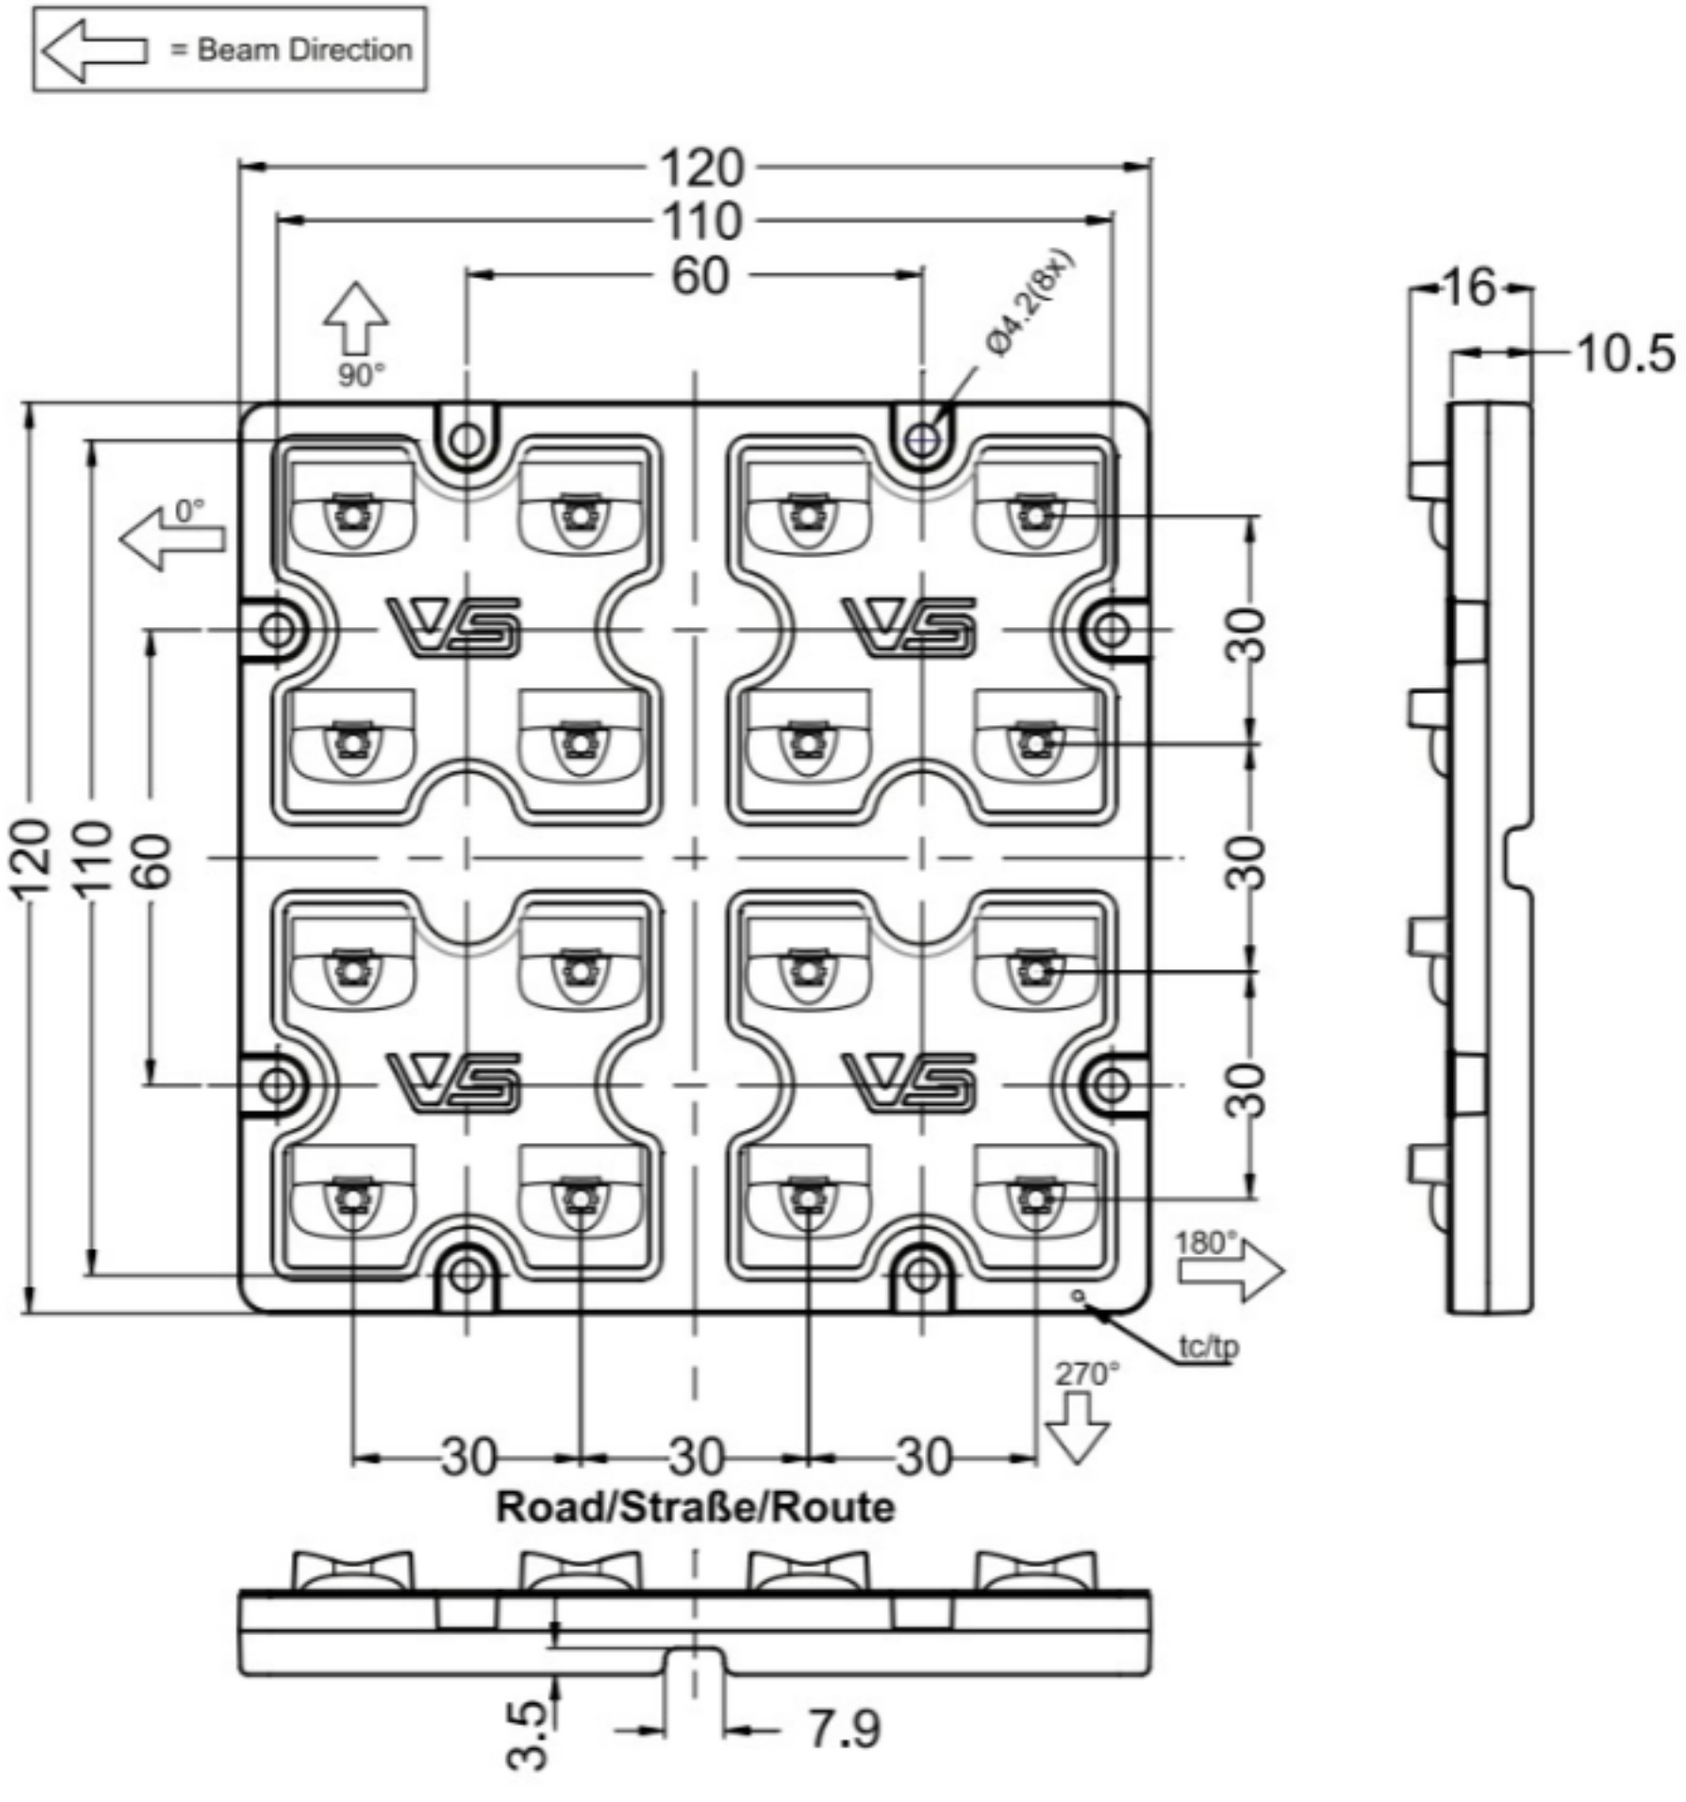
= Beam Direction
120
110
60
90°
Ø4.2(8x)
0°
30
30
120
110
60
180°
tc/tp
270°
30
30
30
Road/Straße/Route
3.5
7.9
16
10.5